

ТЕХНИЧЕСКИЙ ПАСПОРТ

Кварт. №

Инвент. №

Жилой дом № 28 литер А

по ул. (пер.)
 город п. Архангельское район Троицкий?

Шифр
(фонд)

I. Общие сведения

Владелец Архангельская Т.А.

Серия, тип проекта

Год постройки 1940 переоборудовано в _____ году
 надстроено

Год последнего капитального ремонта

Число этажей 6

Кроме того имеется: подвал, покоевый этаж, мансарда, мезонин

Число лестниц 5 шт.; их уборочная площадь 339.9 кв. м

Уборочная площадь общих коридоров и мест общ. польз. 339.9 кв. м

Средняя внутр. высота помещений 2.50 м. Объем 17052 куб. м

Общая полезная площадь дома 2102.6 кв. м

из них: а) Жилые помещения, полезная площадь 2102.6 кв. м

в том числе жилой площади 2102.6 кв. м. Средняя площадь квартиры 28.0 кв. м

Распределение жилой площади:

порядку	Жилая площадь находится.	Количество		Жилая площадь	Текущие изменения					
		жилых кварт.	жилых комнат		количество		жилая пло-щадь	количество		жилая пло-щадь
					жилых кварт.	жилых комнат		жилых кварт.	жилых комнат	
1	2	3	4	5	6	7	8	9	10	11
1	В квартирах	75	150	2102.6	75	150	2102.6			
2	В помещ. коридорн. системы									
3	В общежитиях									
4	Служебн. жилая площадь									
5	Маневрен. жилая площадь									

Из общего числа жилой площади находится:

а) В мансардах										
б) В подвалах										
в) В покоевых этажах										
г) В бараках										

Распределение квартир по числу комнат (без общежития и коридорной системы)

п.	Квартиры	Число квартир	Их жилая площадь	Текущие изменения			
				число квартир	их жилая площадь	число квартир	их жилая площадь
2	3	4	5	6	7	8	
Однокомнатные	10	763.4	10	763.4			
Двухкомнатные	55	1522.4	55	1522.4			
Трехкомнатные	10	416.8	10	416.8			
Четырехкомнатные							
Пятикомнатные							
Шестикомнатные							
В семь и более комнат							
Всего:	75	2102.6	75	2102.6			

II. Благоустройство полезной площади (кв. м)


Водопровод		Канализация		Отопление								Ванны				Горячее водосн.		Газоснабж.				Напряжение электро-сети, вольт					
местная	центральная	печное	печное, газовое	от АГВ	от ТЭЦ	от Минэнерго		центральное		от групп или кварт. кот.	калорифер.	с горячим водоснабжен.	с газозымы колонками	с дровяными колонками	без колонок и горяч. воды	от колонок	центральная	баллоны	центральная	Мусоропровод	Лифт			24	25	26	
от собств. котельни	на тверд. топливе	на газе	на тверд. топливе	на газе																							
3	4	5	6	7	8	9	10	11	12	13	14	15	16	17	18	19	20	21	22	23	24	25	26	27	28	29	30
3109.3	3109.3									3109.3		3109.3				3109.3		3109.3		3109.3						3109.3	
3109.3	3109.3									3109.3		3109.3				3109.3		3109.3		3109.3						3109.3	

II Исчисление площадей и объемов основной и отдельных частей строения и пристроек

II Исчисление площадей и объемов основной и отделенной территории					
Литература	Наименование	Формулы для подсчета площадей по наружному обводу	Площадь (кв. м)	Высота (м)	Объем (куб. м)
1	2	3	4	5	6
	Подвал		819.1	2.10	1720
4	Основная сир		819.1	13.50	11058
	вх. шлюз		16.2		
	бассейн		122.4		
	вх. в корпус		8.5		
	крыльцо		45.4		
		Итого	830.0		

ПОСТРОЕНОГО ПО ПРОЕКТУ (1:500) ИСПОЛНЕНА В ПОЛЪЗОВАНИИ
 У.И.Д. № 28

ул. Дмитрова

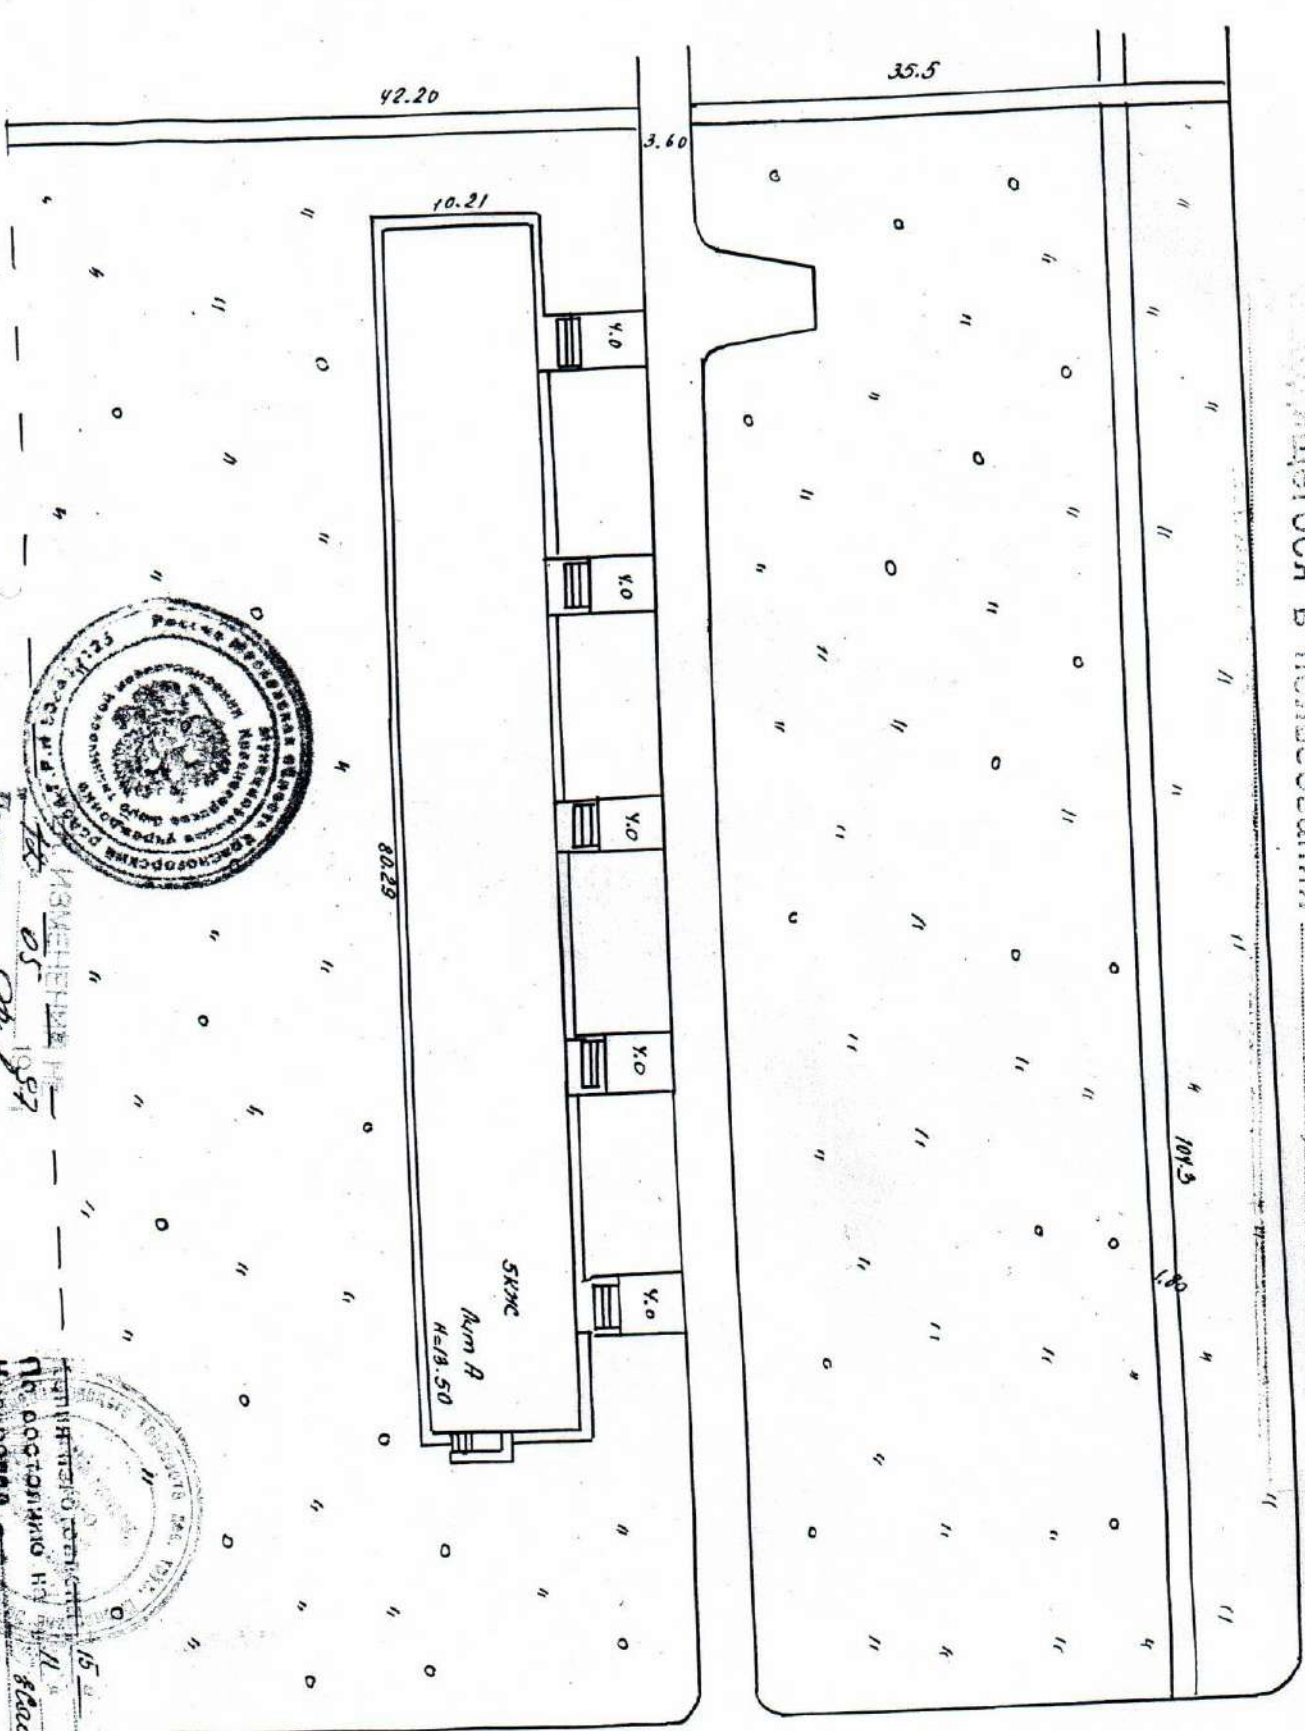

Масштаб 1:500



Исполнен
 05
 1987

15 02 1987
 № 02 1987
 Купцован
 Еленин

III. Экспликация земельного участка (в кв. м)

[illegible]

IV. Уборочная площадь (в кв. м)

[illegible]

V. Оценка служебных строений, дворовых сооружений и замощений

[illegible]

(Продолжение см. на обороте)

ЭКСПЛИКАЦИЯ

К ПОЭТАЖНОМУ ПЛАНУ ЖИЛОГО ДОМА

расположенного в городе (поселке) Архангельское
по улице (пер.) _____ дом № 28 Инв. № _____

улице (пер.)											
Дата записи и литера по плану	Этажи (начиная с 1-го этажа и кончая мезонином)	Номер помещения (квартиры и пр.)	Номер по плану строения комнаты, кухни, коридора и т. п.	Назначение частей помещения: жилая комната, кухня, коридор, ванная и т. п.	Формула подсчета площади по внутреннему обмеру	Площадь по внутреннему обмеру в кв. м				Высота помещения по внутреннему обмеру	Примечание: само-вольно возведенная или самовольно переоборудованная площадь
1	2	3	4	5	6	общая полезная	в том числе				
							жилая	вспомогательная (подсобная)	прочая		
7	8	9	10	11	12						
Подвал		1	тех. покрыв.			29.6					
		2	—			344.6					
		3	—			272.5					
		4	—			28.8					
					Итого по покрыв.	675.5					
1	A	спейдн. кв.				13.4					
	a	Вх. Тамбур				2.7					
	B	спейдн. кв.				13.2					
	b	Вх. тамбур				2.7					
	B	спейдн. кв.				13.1					
	6	Вх. Тамбур				2.5					
	V	спейдн. кв.				13.3					
	2	Вх. Тамбур				2.6					
	D	спейдн. кв.				12.9					
	g	Вх. тамбур				2.8					
					Итого по 1. в. 1-м.	79.2					
	2	A	спейдн. кв.				13.0				
B		—				13.0					
B		—				13.0					
T		—				13.0					
D		—				13.0					
					Итого по 1. кв. 2-го	65.0					

Дата записи в по плану

Этажи (начиная с 1-го этажа и кончая мезонином)	Номер помещения (квартиры и пр.)	Номер по плану строения: комнаты, кухни, коридора и т. п.	Назначение частей помещений: жилая комната, кухня, коридор, ванная и т. п.	Формула подсчета площади по внутреннему обмеру	Площадь по внутреннему обмеру в кв. м				Высота помещения по внутреннему обмеру	Примечание: само-вольно возведенная или самовольно перестроенная площадь
					общая полезная	в том числе				
						жилая	вспомогательная (подсобная)	прочая		
2	3	4	5	6	7	8	9	10	11	12
3		A	спетн. кп		13.1					
		B	—		13.0					
		B	—		13.1					
		2	—		13.1					
		D	—		13.0					
				Итого по 3-му	65.3					
4		A	спетн. кп.		13.1					
		B	—		13.0					
		B	—		13.1					
		2	—		13.0					
		D	—		13.0					
				Итого по 4-му	65.2					
5		A	спетн. кп		13.0					
		B	—		13.0					
		B	—		13.1					
		2	—		13.0					
		D	—		13.1					
				Итого по 5-му	65.2					
				Всего по 3-му, 4-му, 5-му	339.9					

Исполнитель

Бригадир

КМТ зак. 91—10000

ЭКСПЛИКАЦИЯ К ПОЭТАЖНОМУ ПЛАНУ ДОМА

Литера	Этажи (начная с 1-го и конная мезонин)	Номер помеще-ния (квартира и пр.)	Номер по плану строения: комната, кухни, коридора, и т. д.	Назначение частей помеще-ния: жилая комната, кухня, коридор, ванная и т. п.	Формула подсчета площадей по внутреннему обмеру	Площадь по внутрен-нему обмеру кв. м			Высота помеще-ния по внутрен-нему обмеру	Примечание: самовольно воз-веденная или самовольно пере-оборудованная площадь
						общая полезная	жилая	вспомогатель-ная (подсоб-ная)		
А	1	1	1	жилая		12.8	12.8			
			2	— " —		15.0	15.0			
			3	шкаф		0.2		0.2		
			4	кухня		5.8		5.8		
			5	ванная		2.0		2.0		
			6	уборная		0.9		0.9		
			7	коридор		5.0		5.0		
						41.7	27.8	13.9		
					Итого:	27.8	13.9	41.7		
	2	2	1	жилая		13.5	13.5			
			2	— " —		14.0	14.0			
			3	кухня		6.8		6.8		
			4	уборная		0.9		0.9		
			5	ванная		2.0		2.0		
			6	коридор		3.8		3.8		
						41.0	27.5	13.5		
					Итого:	27.5	13.5	41.0		
	3	3	1	жилая		14.9	14.9			
			2	шкаф		0.2		0.2		
			3	жилая		12.8	12.8			
			4	кухня		5.9		5.9		
			5	уборная		0.9		0.9		
			6	ванная		2.0		2.0		
			7	коридор		4.9		4.9		
						41.6	27.7	13.9		
					Итого:	27.7	13.9	41.6		

ЭКСПЛИКАЦИЯ К ПОЭТАЖНОМУ ПЛАНУ ДОМА

Литера	Этажи (начиная с 1-го и кончая мезонином)	Номер помещения (квартира и др.)	Назначение частей помещения: жилая комната, кухня, коридор, ванная и т. п.	Формула подсчета площадей по внутреннему обмеру	Площадь по внутреннему обмеру кв. м			Высота помещения по внутреннему обмеру	Примечание: самовольно возведенная или самовольно переоборудованная площадь.
					общая полезная	жилая	вспомогательная (подсобная)		
	1	16	1 <u>жилая</u>		12.8	12.8			
			2 <u>—</u>		14.9	14.9			
			3 <u>шкаф</u>		0.2		0.2		
			4 <u>жилая</u>		14.0	14.0			
			5 <u>кухня</u>		5.8		5.8		
			6 <u>ванная</u>		2.0		2.0		
			7 <u>уборная</u>		0.9		0.9		
			8 <u>коридор</u>		5.0		5.0		
				<i>Итого:</i>	41.7	43.9	55.6		
					55.6	41.7	13.9		
		17	1 <u>жилая</u>		16.3	16.3			
			2 <u>кухня</u>		5.8		5.8		
			3 <u>санузлы</u>		2.5		2.5		
			4 <u>шкаф</u>		0.8		0.8		
			5 <u>коридор</u>		1.8		1.8		
				<i>Итого:</i>	16.3	10.9	24.2		
					24.2	16.3	10.9		
		18	1 <u>жилая</u>		14.9	14.9			
			2 <u>шкаф</u>		0.1		0.1		
			3 <u>жилая</u>		12.9	12.9			
			4 <u>кухня</u>		5.9		5.9		
			5 <u>уборная</u>		0.9		0.9		
			6 <u>ванная</u>		2.0		2.0		
			7 <u>коридор</u>		4.9		4.9		
				<i>Итого:</i>	24.8	13.8	41.6		
					41.6	24.8	13.8		

ЭКСПЛИКАЦИЯ К ПОЭТАЖНОМУ ПЛАНУ ДОМА

Литера	Этажи (начная с 1-го и конная мезонинном)	Номер помеще-ния (квартира и пр.)	Номер по плану строения: комнаты, кухни, коридора, и т. д.	Назначение частей помеще-ния: жилая комната, кухня, коридор, ванная и т. п.	Формула подсчета площадей по внутреннему обмеру	Площадь по внутрен-нему обмеру кв. м			Высота помеще-ния по внутрен-нему обмеру	Примечание: самовольно воз-веденная или самовольно пере-оборудованная площадь
						общая полезная	жилая	вспомогатель-ная (подсоб-ная)		
1	31	1		малая		12.7	12.7			
		2		—		14.8	14.8			
		3		шкаф		0.2		0.2		
		4		кухня		5.8		5.8		
		5		ванная		2.0		2.0		
		6		уборная		0.9		0.9		
		7		коридор		4.8		4.8		
					Итого:	41.2	27.5	13.7		
	32	1		малая		13.4	13.4			
		2		—		14.1	14.1			
		3		кухня		6.7		6.7		
		4		уборная		0.9		0.9		
		5		ванная		2.0		2.0		
		6		коридор		3.4		3.4		
					Итого:	40.8	27.5	13.3		
	33	1		малая		15.0	15.0			
		2		шкаф		0.2		0.2		
		3		малая		12.8	12.8			
		4		кухня		5.9		5.9		
		5		уборная		0.9		0.9		
		6		ванная		2.0		2.0		
		7		коридор		4.7		4.7		
					Итого:	41.5	27.8	13.7		
						24.8	13.7			

ЭКСПЛИКАЦИЯ К ПОЭТАЖНОМУ ПЛАНУ ДОМА

Литера	Этажи (начиная с 1-го и кончая мезонином)	Номер помещения (квартира и пр.)	Номер по плану строения: комнаты, кухни, коридора, и т. д.	Назначение частей помещения: жилая комната, кухня, коридор, ванная и т. п.	Формула подсчета площадей по внутреннему обмеру	Площадь по внутреннему обмеру кв. м			Высота помещения по внутреннему обмеру	Примечание: самовольно возведенная или самовольно переоборудованная площадь
						общая полезная	жилая	вспомогательная (подсобная)		
		46	1	жилая		12.6	12.6			
			2	—		15.0	15.0			
			3	шкаф		0.2		0.2		
			4	жилая		14.0	14.0	14.0		
			5	кухня		6.0	8.	6.0		
			6	ванная		2.0		2.0		
			7	уборная		0.9		0.9		
			8	коридор		5.0		5.0		
				Итого:		55.7	41.6	14.1		
		47	1	жилая		16.4	16.4			
			2	кухня		5.9		5.9		
			3	санузлы		2.5		2.5		
			4	шкаф		0.8		0.8		
			5	коридор		1.4		1.4		
				Итого:		27.3	16.4	10.9		
		48	1	жилая		15.1	15.1			
			2	шкаф		0.3		0.3		
			3	жилая		12.8	12.8			
			4	кухня		5.9		5.9		
			5	уборная		0.9		0.9		
			6	ванная		2.0		2.0		
			7	коридор		5.0		5.0		
				Итого:		42.0	27.9	14.1		

ЭКСПЛИКАЦИЯ К ПОЭТАЖНОМУ ПЛАНУ ДОМА

4

Литера	Этажи (начиная с 1-го и кончая последним)	Номер помещения (квартиры и пр.)	Назначение частей помещения: жилая комната, кухня, коридор, ванная и т. п.	Формула подсчета площадей по внутреннему обмеру	Площадь по внутреннему обмеру кв. м			Высота помещения по внутреннему обмеру	Примечание: самовольно возведенная или самовольно переоборудованная площадь
					общая полезная	жилая	вспомогательная (подсобная)		
		61	1 <i>жилая</i>		12.7	12.7			
		2 <i>—</i>			15.0	15.0			
		3 <i>жилая</i>			0.1		0.1		
		4 <i>кухня</i>			5.9		5.9		
		5 <i>ванная</i>			2.1		2.1		
		6 <i>уборная</i>			0.9		0.9		
		7 <i>коридор</i>			4.9		4.9		
				<i>Итого:</i>	41.6	28.7	13.9		
		62	1 <i>жилая</i>		13.4	13.4			6.5
		2 <i>—</i>			14.1	14.1			6.9
		3 <i>кухня</i>			6.7		6.7		
		4 <i>уборная</i>			0.9		0.9		
		5 <i>ванная</i>			2.1		2.1		
		6 <i>коридор</i>			2.7		2.7		
				<i>Итого:</i>	40.9	27.5	13.4		
		63	1 <i>жилая</i>		15.1	15.1			
		2 <i>жилая</i>			0.2		0.2		
		3 <i>жилая</i>			12.7	12.7			
		4 <i>кухня</i>			5.9		5.9		
		5 <i>уборная</i>			1.0		1.0		
		6 <i>ванная</i>			1.9		1.9		
		7 <i>коридор</i>			5.1		5.1		
				<i>Итого:</i>	41.9	27.8	14.1		
				<i>Итого по 1 этажу:</i>	621.6	420.5	201.1		

ЭКСПЛИКАЦИЯ К. ПОЭТАЖНОМУ ПЛАНУ ДОМА

Литера	Этажи (начальная с 1-го и конная мезонинном)	Номер помещения (квартира и пр.)	Номер по плану строения: комнаты, кухни, коридора и т. п.	Назначение частей помещения: жилая комната, кухня, коридор, ванная и т. п.	Формула подсчета площадей по внутреннему обмеру	Площадь по внутреннему обмеру кв. м			Высота помещения по внутреннему обмеру	Примечание: самовольно возведенная или самовольно переоборудованная площадь
						общая полезная	жилая	вспомогательная (подсобная)		
	2	4	1	жилая		12.7	12.7			
			2	— "		14.9	14.9			
			3	шкаф		0.2		0.2		
			4	кухня		6.0		6.0		
			5	ванная		2.1		2.1		
			6	уборная		0.9		0.9		
			7	коридор		5.0		5.0		
					Итого:	41.8	24.6	14.2		
		5	1	жилая		13.4	13.4			
			2	— "		13.9	13.9			
			3	кухня		6.8		6.8		
			4	уборная		0.9		0.9		
			5	ванная		2.1		2.1		
			6	коридор		3.7		3.7		
					Итого:	40.8	24.3	13.5		
		6	1	жилая		14.8	14.8			
			2	шкаф		0.2		0.2		
			3	жилая		12.9	12.9			
			4	кухня		5.9		5.9		
			5	уборная		0.9		0.9		
			6	ванная		2.0		2.0		
			7	коридор		4.9		4.9		
					Итого:	41.6	24.7	13.9		

ЭКСПЛИКАЦИЯ К ПОЭТАЖНОМУ ПЛАНУ ДОМА

9

Литера	Этажи (начиная с 1-го и кончая последним)	Номер помещения (квартиры и пр.)	Номер по плану строения: комнаты, кухни, коридора, и т. д.	Назначение частей помещения: жилая комната, кухня, коридор, ванная и т. п.	Формула подсчета площадей по внутреннему обмеру	Площадь по внутреннему обмеру кв. м			Высота помещения по внутреннему обмеру	Примечание: самовольно введенная или самовольно пероборудованная площадь
						общая полезная	жилая	вспомогательная (подсобная)		
	19	1		жилая		12.7	12.7			
		2		-		14.8	14.8			
		3		шкаф		0.3		0.3		
		4		жилая		14.0	14.0			
		5		кухня		5.7		5.7		
		6		ванная		2.1		2.1		
		7		уборная		0.9		0.9		
		8		коридор		4.9		4.9		
					Итого:	55.4	41.5	13.9		
	20	1		жилая		16.2	16.2			
		2		кухня		5.8		5.8		
		3		санузел		2.6		2.6		
		4		шкаф		0.7		0.7		
		5		коридор		1.6		1.6		
					Итого:	26.9	16.2	10.7		
	21	1		жилая		14.9	14.9			
		2		шкаф		0.2		0.2		
		3		жилая		12.8	12.8			
		4		кухня		5.7		5.7		
		5		уборная		0.9		0.9		
		6		ванная		2.0		2.0		
		7		коридор		4.8		4.8		
					Итого:	41.7	33.6	8.1		

ЭКСПЛИКАЦИЯ К ПОЭТАЖНОМУ ПЛАНУ ДОМА

Этажи (начиная с 1-го и кончая мезонином)	Номер помещения (квартиры и пр.)	Номер по плану строения: комнаты, кухни, коридора, и т. д.	Назначение частей помещения: жилая комната, кухня, коридор, ванная и т. п.	Формула подсчета площадей по внутреннему обмеру	Площадь по внутреннему обмеру кв. м.			Высота помещения по внутреннему обмеру	Примечание: самовольно введенная или самовольно переоборудованная площадь
					общая полезная	жилая	вспомогательная (подсобная)		
2	34	1	жилая		12.8	12.8			
		2	—		14.8	14.8			
		3	ванная		0.2		0.2		
		4	кухня		6.0		6.0		
		5	ванная		2.0		2.0		
		6	уборн		0.9		0.9		
		7	корид.		4.9		4.9		
Итого:					41.6	27.6	14.0		
	35	1	жилая		13.4	13.4			
		2	—		14.1	14.1			
		3	кухня		6.6		6.6		
		4	уборн		0.8		0.8		
		5	ванная		2.0		2.0		
		6	коридор		3.8		3.8		
Итого:					40.7	27.5	13.2		
	36	1	жилая		15.0	15.0			
		2	жилая		0.2		0.2		
		3	жилая		12.9	12.9			
		4	кухня		6.0		6.0		
		5	уборн		0.9		0.9		
		6	ванная		2.0		2.0		
		7	коридор		5.0		5.0		
Итого:					42.0	27.9	14.1		

ЭКСПЛИКАЦИЯ К ПОЭТАЖНОМУ ПЛАНУ ДОМА

11

Литера	Этажи (начная с 1-го и кончая мезонином)	Номер помещения (квартиры и пр.)	Номер по плану строения: комнаты, кухни, коридора, и т. д.	Назначение частей помещения: жилая комната, кухня, коридор, ванная и т. п.	Формула подсчета площадей по внутреннему обмеру	Площадь по внутреннему обмеру кв. м			Высота помещения по внутреннему обмеру	Примечание: самовольно возведенная или самовольно переоборудованная площадь
						общая	полезная	жилая		
	2	49	1	жилая		12.8	12.8			
			2	—		15.0	15.0			
			3	шкаф		0.1		0.1		
			4	жилая		14.0	14.0			
			5	кухня		5.9		5.9		
			6	ванная		2.0		2.0		
			7	уборн.		0.9		0.9		
			8	корид.		4.9		4.9		
				Итого:		55.6	41.8	13.8		
		50	1	жилая		16.4	16.4			
			2	кухня		5.8		5.8		
			3	санузел		2.6		2.6		
			4	шкаф		0.8		0.8		
			5	корид.		1.8		1.8		
			6			27.4	16.4	11.0		
				Итого:		16.4	11.0	2.1		
		51	1	жилая		15.0	15.0			
			2	шкаф		0.2		0.2		
			3	жилая		13.0	13.0			
			4	кухня		6.0		6.0		
			5	уборн.		0.9		0.9		
			6	ванная		2.0		2.0		
			7	коридор		4.9		4.9		
				Итого:		42.0	28.0	14.0		

ЭКСПЛИКАЦИЯ К ПОЭТАЖНОМУ ПЛАНУ ДОМА

Литера	Этажи (начиная с 1-го и кончая мезонином)	Номер помещения (квартира и пр.)	Номер по плану строения: комната, кухня, коридор, и т. д.	Назначение частей помещения: жилая комната, кухня, коридор, ванная и т. п.	Формула подсчета площадей по внутреннему обмеру	Площадь по внутреннему обмеру кв. м			Высота помещения по внутреннему обмеру	Примечание: самовольно введенная или самовольно переоборудованная площадь
						общая полезная	жилая	вспомогательная (подсобная)		
	2	64	1	жилая		12.9	12.9			
			2	-		14.9	14.9			
			3	шкаф		0.2		0.2		
			4	кухня		6.0		6.0		
			5	ванная		2.1		2.1		
			6	уборная		0.9		0.9		
			7	коридор		4.9		4.9		
				Итого:		41.9	27.8	14.1		
		65	1	жилая		13.4	13.4			
			2	-		14.1	14.1			
			3	кухня		6.7		6.7		
			4	уборная		0.9		0.9		
			5	ванная		2.1		2.1		
			6	коридор		3.7		3.7		
				Итого:		40.9	24.5	13.4		
		66	1	жилая		15.0	15.0			
			2	шкаф		0.2		0.2		
			3	жилая		12.8	12.8			
			4	кухня		6.1		6.1		
			5	уборная		0.9		0.9		
			6	ванная		2.0		2.0		
			7	коридор		5.0		5.0		
				Итого:		42.0	24.8	14.2		
				Итого по 2 этажу		621.9	420.3	201.6		

ЭКСПЛИКАЦИЯ К ПОЭТАЖНОМУ ПЛАНУ ДОМА

Этаж (начиная с 1-го и кончая мезонином)	Номер помещения (квартиры и пр.)	Назначение частей помещения: жилая комната, кухня, коридор, ванная и т. п.	Формула подсчета площадей по внутреннему обмеру	Площадь по внутреннему обмеру кв. м			Высота помещения по внутреннему обмеру	Примечание: самовольно возведенная или самовольно переоборудованная площадь
				общая полезная	жилая	вспомогательная (подсобная)		
3	1	жилая		12.6	12.6			
	2	—		15.0	15.0			
	3	жилая		0.2		0.2		
	4	кухня		6.0		6.0		
	5	ванная		2.0		2.0		
	6	уборная		0.8		0.8		
	7	коридор		5.1		5.1		
		Итого		41.7	27.6	14.1		
8	1	жилая		13.4	13.4			
	2	—		13.9	13.9			
	3	кухня		6.7		6.7		
	4	уборная		0.9		0.9		
	5	ванная		2.0		2.0		
	6	коридор		3.6		3.6		
		Итого :		40.5	27.3	13.2		
9	1	жилая		14.9	14.9			
	2	жилая		0.3		0.3		
	3	жилая		12.8	12.8			
	4	кухня		6.0		6.0		
	5	уборная		0.9		0.9		
	6	ванная		2.0		2.0		
	7	коридор		4.9		4.9		
		Итого :		41.8	27.7	14.1		

ЭКСПЛИКАЦИЯ К ПОЭТАЖНОМУ ПЛАНУ ДОМА

Литера	Этажи (начиная с 1-го и кончая мезонином)	Номер помещения (квартира и пр.)	Номер по плану строения: комнаты, кухни, коридора, и т. д.	Назначение частей помещения: жилая комната, кухня, коридор, ванная и т. п.	Формула подсчета площадей по внутреннему обмеру	Площадь по внутреннему обмеру кв. м			Высота помещения по внутреннему обмеру	Примечание: самовольно введенная или самовольно переоборудованная площадь
						общая полезная	жилая	вспомогательная (подсобная)		
2	22	1		жилая		12.4	12.4			
		2		жилая		14.8	14.8			
		3		жилая		0.2		0.2		
		4		жилая		14.1	14.1			
		5		кухня		5.8		5.8		
		6		ванная		2.0		2.0		
		7		уборная		0.9		0.9		
		8		коридор		5.0		5.0		
				Итого:		55.5	41.6	13.9		
23	23	1		жилая		16.2	16.2			
		2		кухня		5.8		5.8		
		3		санузлы		2.5		2.5		
		4		жилая		0.4		0.4		
		5		коридор		1.8		1.8		
				Итого:		24.0	16.2	10.8		
24	24	1		жилая		14.9	14.9			
		2		жилая		0.2		0.2		
		3		жилая		12.4	12.4			
		4		кухня		5.9		5.9		
		5		уборная		0.9		0.9		
		6		ванная		2.0		2.0		
		7		коридор		4.9		4.9		
				Итого:		41.5	24.6	13.9		

ЭКСПЛИКАЦИЯ К ПОЭТАЖНОМУ ПЛАНУ ДОМА

Литера	Этажи (начная с 1-го и конная мезонинном)	Номер помещения (квартиры и пр.)	Номер по плану строения: комнаты, кухни, коридора, и т. д.	Назначение частей помещения: жилая комната, кухня, коридор, ванная и т. п.	Формула подсчета площадей по внутреннему обмеру	Площадь по внутреннему обмеру кв. м			Высота помещения по внутреннему обмеру	Примечание: самовольно возведенная или самовольно переоборудованная площадь
						общая полезная	жилая	вспомогательная (подсобная)		
3	37	1	1	жилая		13.0	13.0			
		2	1	—		14.8	14.8			
		3	3	шкаф		0.2		0.2		
		4	4	кухня		6.0		6.0		
		5	5	ванная		1.9		1.9		
		6	6	уборная		0.9		0.9		
		2	2	коридор		4.8		4.8		
					Итого:	41.6	24.8	13.8		
	38	1	1	жилая		13.5	13.5			
		2	1	—		14.1	14.1			
		3	3	кухня		6.8		6.8		
		4	4	уборная		0.9		0.9		
		5	5	ванная		2.0		2.0		
		6	6	коридор		3.8		3.8		
					Итого:	41.1	27.6	13.5		
	39	1	1	жилая		15.0	15.0			
		2	2	шкаф		0.2	1	0.2		
		3	3	жилая		12.8	12.8			
		4	4	кухня		6.0		6.0		
		5	5	уборная		0.9		0.9		
		6	6	ванная		2.0		2.0		
		7	7	коридор		4.8		4.8		
					Итого:	41.7	27.8	13.9		

ЭКСПЛИКАЦИЯ К ПОЭТАЖНОМУ ПЛАНУ ДОМА

16

Литера	Этажи (начиная с 1-го и кончая мезонином)	Номер помещения (квартиры и пр.)	Номер по плану строения: комнаты, кухни, коридора, и т. д.	Назначение частей помещения: жилая комната, кухня, коридор, ванная и т. п.	Формула подсчета площадей по внутреннему обмеру	Площадь по внутреннему обмеру кв. м			Высота помещения по внутреннему обмеру	Примечание: самовольно введенная или самовольно переоборудованная площадь
						общая полезная	жилая	используемая (подсобная)		
		52	1	жилая		12.8	12.8			
			2	—		14.9	14.9			
			3	шкаф		0.2		0.2		
			4	жилая		14.1	14.1			
			5	кухня		5.9		5.9		
			6	ванная		2.0		2.0		
			4	уборная		0.9		0.9		
			8	коридор		4.9		4.9		
				Итого:		55.7	41.8	13.9		
		53	1	жилая		16.5	16.5			
			2	кухня		5.8		5.8		
			3	санузел		2.6		2.6		
			4	шкаф		0.8		0.8		
			5	коридор		1.7		1.7		
				Итого:		27.4	16.5	10.9		
		54	1	жилая		15.0	15.0			
			2	шкаф		0.2		0.2		
			3	жилая		13.0	13.0			
			4	кухня		6.0		6.0		
			5	уборная		0.9		0.9		
			6	ванная		2.0		2.0		
			7	коридор		5.0		5.0		
				Итого:		42.1	28.0	14.1		

ЭКСПЛИКАЦИЯ К ПОЭТАЖНОМУ ПЛАНУ ДОМА

17

Этаж (начиная с 1-го этажа)	Номер помещения (квартиры и пр.)	Назначение частей помещения: жилая комната, кухня, коридор, ванная и т. п.	Формула подсчета площадей по внутреннему обмеру	Площадь по внутреннему обмеру кв. м			Высота помещения по внутреннему обмеру	Примечание: самовольно введенная или самовольно переоборудованная площадь
				общая полезная	жилая	вспомогательная (подсобная)		
67	1	жилая		12.8	12.8			
	2	—		15.1	15.1			
	3	ванная		0.2		0.2		
	4	кухня		5.9		5.9		
	5	ванная		1.9		1.9		
	6	уборная		0.9		0.9		
	7	коридор		5.1		5.1		
Итого:				41.9	24.9	14.0		
68	1	жилая		13.4	13.4			
	2	—		14.1	14.1			
	3	кухня		6.6		6.6		
	4	уборная		0.9		0.9		
	5	ванная		2.1		2.1		
	6	коридор		3.7		3.7		
Итого:				40.8	24.5	13.3		
69	1	жилая		15.3	15.3			
	2	ванная		0.2		0.2		
	3	жилая		12.7	12.7			
	4	кухня		6.0		6.0		
	5	уборная		0.9		0.9		
	6	ванная		2.0		2.0		
	7	коридор		5.1		5.1		
Итого:				42.2	28.0	14.2		
Итого по 3 этажу				622.5	420.9	201.6		

ЭКСПЛИКАЦИЯ К ПОЭТАЖНОМУ ПЛАНУ ДОМА

Литера	Этажи (начиная с 1-го и кончая мезонином)	Номер помещения (квартира и пр.)	Номер по плану строения: комнаты, кухни, коридора, и т. д.	Назначение частей помещения: жилая комната, кухня, коридор, ванная и т. п.	Формула подсчета площадей по внутреннему обмеру	Площадь по внутреннему обмеру кв. м			Высота помещения по внутреннему обмеру	Примечание: самовольно возведенная или самовольно переоборудованная площадь
						общая полезная	жилая	вспомогательная (подсобная)		
	4	10	1	жилая		12.6	12.6			
			2	—		14.9	14.9			
			3	шкаф		0.3		0.3		
			4	кухня		5.9		5.9		
			5	ванная		2.0		2.0		
			6	уборная		0.9		0.9		
			7	коридор		5.3		5.3		
				Итого:		41.9	21.5	14.4		
		11	1	жилая		13.4	13.4			
			2	—		14.0	14.0			
			3	кухня		6.8		6.8		
			4	уборная		0.9		0.9		
			5	ванная		2.0		2.0		
			6	коридор		3.8		3.8		
				Итого:		40.9	24.4	13.5		
		12	1	жилая		14.8	14.8			
			2	шкаф		0.3		0.3		
			3	жилая		12.8	12.8			
			4	кухня		5.9		5.9		
			5	уборная		0.9		0.9		
			6	ванная		2.0		2.0		
			7	коридор		5.0		5.0		
				Итого:		41.7	24.6	14.1		

ЭКСПЛИКАЦИЯ К ПОЭТАЖНОМУ ПЛАНУ ДОМА

Датум	Этаж (начиная с 1-го и кончая мезонином)	Номер помещения (квартиры и пр.)	Номер по плану строения: комнаты, кухни, коридора, в. г. д.	Назначение частей помещения: жилая комната, кухня, коридор, ванная и т. п.	Формула подсчета площадей по внутреннему обмеру	Площадь по внутреннему обмеру кв. м			Высота помещения по внутреннему обмеру	Примечание: самовольно введенная или самовольно переоборудованная площадь
						общая	полезная	жилая		
	25	1		жилая		12.7	12.7			
		2		—		14.8	14.8			
		3		шкаф		0.3		0.3		
		4		жилая		14.0	14.0			
		5		кухня		5.6		5.6		
		6		ванная		1.9		1.9		
		7		уборная		0.8		0.8		
		8		коридор		5.0		5.0		
					Итого:	55.1	41.5	13.6		
	26	1		жилая		16.1	16.1			
		2		кухня		5.7		5.7		
		3		санузлы		2.6		2.6		
		4		шкаф		0.8		0.8		
		5		коридор		1.8		1.8		
					Итого:	27.0	16.1	10.9		
	24	1		жилая		15.1	15.1			
		2		шкаф		0.2		0.2		
		3		жилая		12.9	12.9			
		4		кухня		5.9		5.9		
		5		уборная		0.9		0.9		
		6		ванная		2.0		2.0		
		7		коридор		4.8		4.8		
					Итого:	41.8	28.0	13.8		

ЭКСПЛИКАЦИЯ К ПОЭТАЖНОМУ ПЛАНУ ДОМА

Литера	Этажи (начиная с 1-го и кончая мезонином)	Номер помещения (квартира и пр.)	Номер по плану строения: комнаты, кухни, коридора и т. д.	Назначение частей помещения: жилая комната, кухня, коридор, ванная и т. п.	Формула подсчета площадей по внутреннему обмеру	Площадь по внутреннему обмеру кв. м			Высота помещения по внутреннему обмеру	Примечание: самовольно возведенная или самовольно переоборудованная площадь
						общая полезная	жилая	вспомогательная (подсобная)		
		40	1	нижняя		12.9	12.9			
			2	—		14.8	14.8			
			3	шкаф		0.2		0.2		
			4	кухня		5.8		5.8		
			5	ванная		2.0		2.0		
			6	уборная		0.9		0.9		
			7	коридор		4.9		4.9		
					Итого:	41.5	27.7	13.8		
		41	1	нижняя		13.4	13.4			
			2	—		14.1	14.1			
			3	кухня		6.7		6.7		
			4	уборная		0.9		0.9		
			5	ванная		1.9		1.9		
			6	коридор		3.7		3.7		
					Итого:	40.7	27.5	13.2		
		42	1	нижняя		14.9	14.9			
			2	шкаф		0.2		0.2		
			3	нижняя		12.8	12.8			
			4	кухня		6.1		6.1		
			5	уборная		0.9		0.9		
			6	ванная		2.0		2.0		
			7	коридор		4.9		4.9		
					Итого:	41.8	27.7	14.1		

ЭКСПЛИКАЦИЯ К ПОЭТАЖНОМУ ПЛАНУ ДОМА

21.

Литера	Этаж (начиная с 1-го и кончая мезонином)	Номер помещения (квартира и пр.)	Назначение частей помещения: жилая комната, кухня, коридор, ванная и т. п.	Формула подсчета площадей по внутреннему обмеру	Площадь по внутреннему обмеру кв. м			Высота помещения по внутреннему обмеру	Примечание: самовольно возведенная или самовольно переоборудованная площадь
					общая полезная	жилая	вспомогательная (подсобная)		
	55	1	жилая		12.9	12.9			
		2	—		14.9	14.9			
		3	шкаф		0.2		0.2		
		4	жилая		14.0	14.0			
		5	кухня		5.9		5.9		
		6	ванная		2.0		2.0		
		7	уборная		0.9		0.9		
		8	коридор		4.8		4.8		
			Итого:		53.6	47.8	13.8		
	56	1	жилая		16.5	16.5			
		2	кухня		5.7		5.7		
		3	санузел		2.6		2.6		
		4	шкаф		0.8		0.8		
		5	коридор		1.7		1.7		
			Итого:		24.3	16.5	10.8		
	57	1	жилая		14.9	14.9			
		2	шкаф		0.2		0.2		
		3	жилая		12.9		12.9		
		4	кухня		6.0		6.0		
		5	уборная		1.0		1.0		
		6	ванная		1.9		1.9		
		7	коридор		4.8		4.8		
			Итого:		41.7	27.8	13.9		

ЭКСПЛИКАЦИЯ К ПОЭТАЖНОМУ ПЛАНУ ДОМА

Литера	Этажи (начиная с 1-го и кончая мезонином)	Номер помещения (квартиры и пр.)	Назначение частей помещения: жилая комната, кухня, коридор, ванная и т. п.	Формула подсчета площадей по внутреннему обмеру	Площадь по внутреннему обмеру кв. м			Высота помещения по внутреннему обмеру	Примечание: самовольно введенная или самовольно переоборудованная площадь
					общая	полезная	жилая		
	70	1	жилая		12.5	12.5			
		2	—		14.9	14.9			
		3	шкаф		0.2		0.2		
		4	кухня		5.9		5.9		
		5	ванная		2.0		2.0		
		6	уборная		0.9		0.9		
		7	коридор		5.1		5.1		
			Итого:		41.5	24.4	14.1		
	71	1	жилая		13.5	13.5			
		2	—		14.1	14.1			
		3	кухня		6.2		6.2		
		4	уборная		1.0		1.0		
		5	ванная		2.0		2.0		
		6	коридор		3.6		3.6		
			Итого:		40.9	24.6	13.3		
	72	1	жилая		15.0	15.0			
		2	шкаф		0.3		0.3		
		3	жилая		12.4	12.4			
		4	кухня		6.0		6.0		
		5	уборная		0.9		0.9		
		6	ванная		2.0		2.0		
		7	коридор		4.8		4.8		
			Итого		41.4	24.7	14.0		
			Итого по 4 этажу		62.1	49.8	24.3		

ЭКСПЛИКАЦИЯ К ПОЭТАЖНОМУ ПЛАНУ ДОМА

Литера	Этажи (начиная с 1-го и кончая мезонином)	Номер помещения (квартира и пр.)	Назначение частей помещения: жилая комната, кухня, коридор, ванная и т. п.	Формула подсчета площадей по внутреннему обмеру	Площадь по внутреннему обмеру кв. м			Высота помещения по внутреннему обмеру	Примечание: самовольно введенная или самовольно переоборудованная площадь
					общая полезная	жилая	вспомогательная (подсобная)		
	5	13	1 жилая		12.7	12.7			
			2 —		15.1	15.1			
			3 шкар		0.2		0.2		
			4 кухня		5.9		5.9		
			5 ванная		2.0		2.0		
			6 уборная		0.8		0.8		
			7 коридор		5.1		5.1		
			Итого:		41.8	27.8	14.0		
	14		1 жилая		13.4	13.4			
			2 —		14.1	14.1			
			3 кухня		6.4		6.4		
			4 уборная		0.8		0.8		
			5 ванная		2.0		2.0		
			6 коридор		2.6		2.6		
			Итого:		40.6	24.5	13.1		
	15		1 жилая		14.9	14.9			
			2 шкар		0.3		0.3		
			3 жилая		12.8	12.8			
			4 кухня		6.0		6.0		
			5 уборная		0.8		0.8		
			6 ванная		2.0		2.0		
			7 коридор		4.9		4.9		
			Итого:		41.7	24.7	14.0		

ЭКСПЛИКАЦИЯ К ПОЭТАЖНОМУ ПЛАНУ ДОМА

Литера	Этажи (начиная с 1-го и кончая мезонином)	Номер помещения (квартиры и пр.)	Номер по плану строения: комнаты, кухни, коридора, и т. д.	Назначение частей помещения: жилая комната, кухня, коридор, ванная и т. п.	Формула подсчета площадей по внутреннему обмеру	Площадь по внутреннему обмеру кв. м			Высота помещения по внутреннему обмеру	Примечание: самовольно введенная или самовольно переоборудованная площадь
						общая полезная	жилая	вспомогательная (подсобная)		
		28	1	жилая		12.2	12.2			
			2	—		14.9	14.9			
			3	шкаф		0.2		0.2		
			4	жилая		14.1	14.1			
			5	кухня		5.8		5.8		
			6	ванная		2.0		2.0		
			7	уборная		0.8		0.8		
			8	коридор		5.0		5.0		
					Итого:	55.5	41.2	13.8		
		29	1	жилая		16.4	16.4			
			2	кухня		5.7		5.7		
			3	санузлы		2.5		2.5		
			4	шкаф		0.8		0.8		
			5	коридор		1.8		1.8		
					Итого:	27.2	16.4	10.8		
		30	1	жилая		15.0	15.0			
			2	шкаф		0.2		0.2		
			3	жилая		12.2		12.2		
			4	кухня		6.0		6.0		
			5	уборная		0.8		0.8		
			6	ванная		2.0		2.0		
			7	коридор		5.1		5.1		
					Итого:	41.8	28.2	14.1		

ЭКСПЛИКАЦИЯ К ПОЭТАЖНОМУ ПЛАНУ ДОМА

Литера	Этаж (начиная с 1-го и до последнего)	Номер помещения (квартиры и пр.)	Назначение частей помещения: жилая комната, кухня, коридор, ванная и т. п.	Формула подсчета площадей по внутреннему обмеру	Площадь по внутреннему обмеру кв. м			Высота помещения по внутреннему обмеру	Примечание: самовольно возведенная или самовольно переоборудованная площадь
					общая полезная	жилая	вспомогательная (подсобная)		
		43	1 жилая		12.8	12.8			
			2 —		15.0	15.0			
			3 шкаф		0.2	0.2	0.2		
			4 кухня		5.9		5.9		
			5 ванная		2.0		2.0		
			6 уборная		0.9		0.9		
			7 коридор		5.0		5.0		
				Итого:	41.8	22.8	14.0		
		44	1 жилая		13.5	13.5			6,6
			2 —		14.2	14.2			6,9
			3 кухня		6.8		6.8		
			4 уборная		0.9		0.9		
			5 ванная		2.0		2.0		
			6 коридор		3.8		3.8		
				Итого:	41.2	24.7	12.5		
		45	1 жилая		14.9	14.9			
			2 шкаф		0.2		0.2		
			3 жилая		12.9	12.9			
			4 кухня		5.9		5.9		
			5 уборная		0.9		0.9		
			6 ванная		2.0		2.0		
			7 коридор		4.9		4.9		
				Итого:	41.7	27.8	13.9		

ЭКСПЛИКАЦИЯ К ПОЭТАЖНОМУ ПЛАНУ ДОМА

Литера	Этажи (начиная с 1-го и кончая мезонином)	Номер помещения (квартиры и пр.)	Номер по плану строения: комнаты, кухни, коридора, и т. д.	Назначение частей помещения: жилая комната, кухня, коридор, ванная и т. п.	Формула подсчета площадей по внутреннему обмеру	Площадь по внутреннему обмеру кв. м			Высота помещения по внутреннему обмеру	Примечание: самовольно введенная или самовольно переоборудованная площадь
						общая полезная	жилая	вспомогательная (подсобная)		
		58	1	жилая		12.7	12.7			
			2	—		15.0	15.0			
			3	шкаф		0.2		0.2		
			4	жилая		14.1	14.1			
			5	кухня		6.0		6.0		
			6	ванная		2.0		2.0		
			7	уборная		0.9		0.9		
			8	коридор		4.9		4.9		
				Итого		55.8	41.8	14.0		
		59	1	жилая		16.4	16.4			
			2	кухня		5.8		5.8		
			3	санузлы		2.5		2.5		
			4	шкаф		0.8		0.8		
			5	коридор		1.6		1.6		
				Итого:		27.1	16.4	10.7		
		60	1	жилая		14.9	14.9			
			2	шкаф		0.2		0.2		
			3	жилая		12.7	12.7	12.7		
			4	кухня		5.9		5.9		
			5	уборная		0.9		0.9		
			6	ванная		2.0		2.0		
			7	коридор		4.8		4.8		
				Итого:		41.4	24.6	13.8		

ЭКСПЛИКАЦИЯ К ПОЭТАЖНОМУ ПЛАНУ ДОМА

		Назначение частей помещения: жилая комната, кухня, коридор, ванная и т. п.	Формула подсчета площадей по внутреннему обмеру	Площадь по внутреннему обмеру кв. м			Высота помещений по внутреннему обмеру	Примечание: самовольно введенная или самовольно переоборудованная площадь
				общая полезная	жилая	вспомогательная (подсобная)		
73	1	жилая		12.7	12.7			
	2	—		14.8	14.8			
	3	шкаф		0.2		0.2		
	4	кухня		6.1		6.1		
	5	ванная		2.0		2.0		
	6	уборная		0.9		0.9		
	7	коридор		5.0		5.0		
			Итого:	41.7	27.5	14.2		
74	1	жилая		13.6	13.6			
	2	—		14.2	14.2			
	3	кухня		6.4		6.4		
	4	уборная		0.9		0.9		
	5	ванная		2.0		2.0		
	6	коридор		3.8		3.8		
			Итого:	41.2	24.8	13.4		
75	1	жилая		15.1	15.1			
	2	шкаф		0.2		0.2		
	3	жилая		12.8	12.8			
	4	кухня		5.9		5.9		
	5	уборная		0.9		0.9		
	6	ванная		2.0		2.0		
	7	коридор		4.8		4.8		
			Итого	41.7	23.9	13.8		
			Итого по 5 этажу:	622.2	421.1	201.1		
			Всего по этажам:	3109.3	2102.6	1006.7		